


聚龙小镇驿站项目竣工地形图  
黟县西递镇潭口村

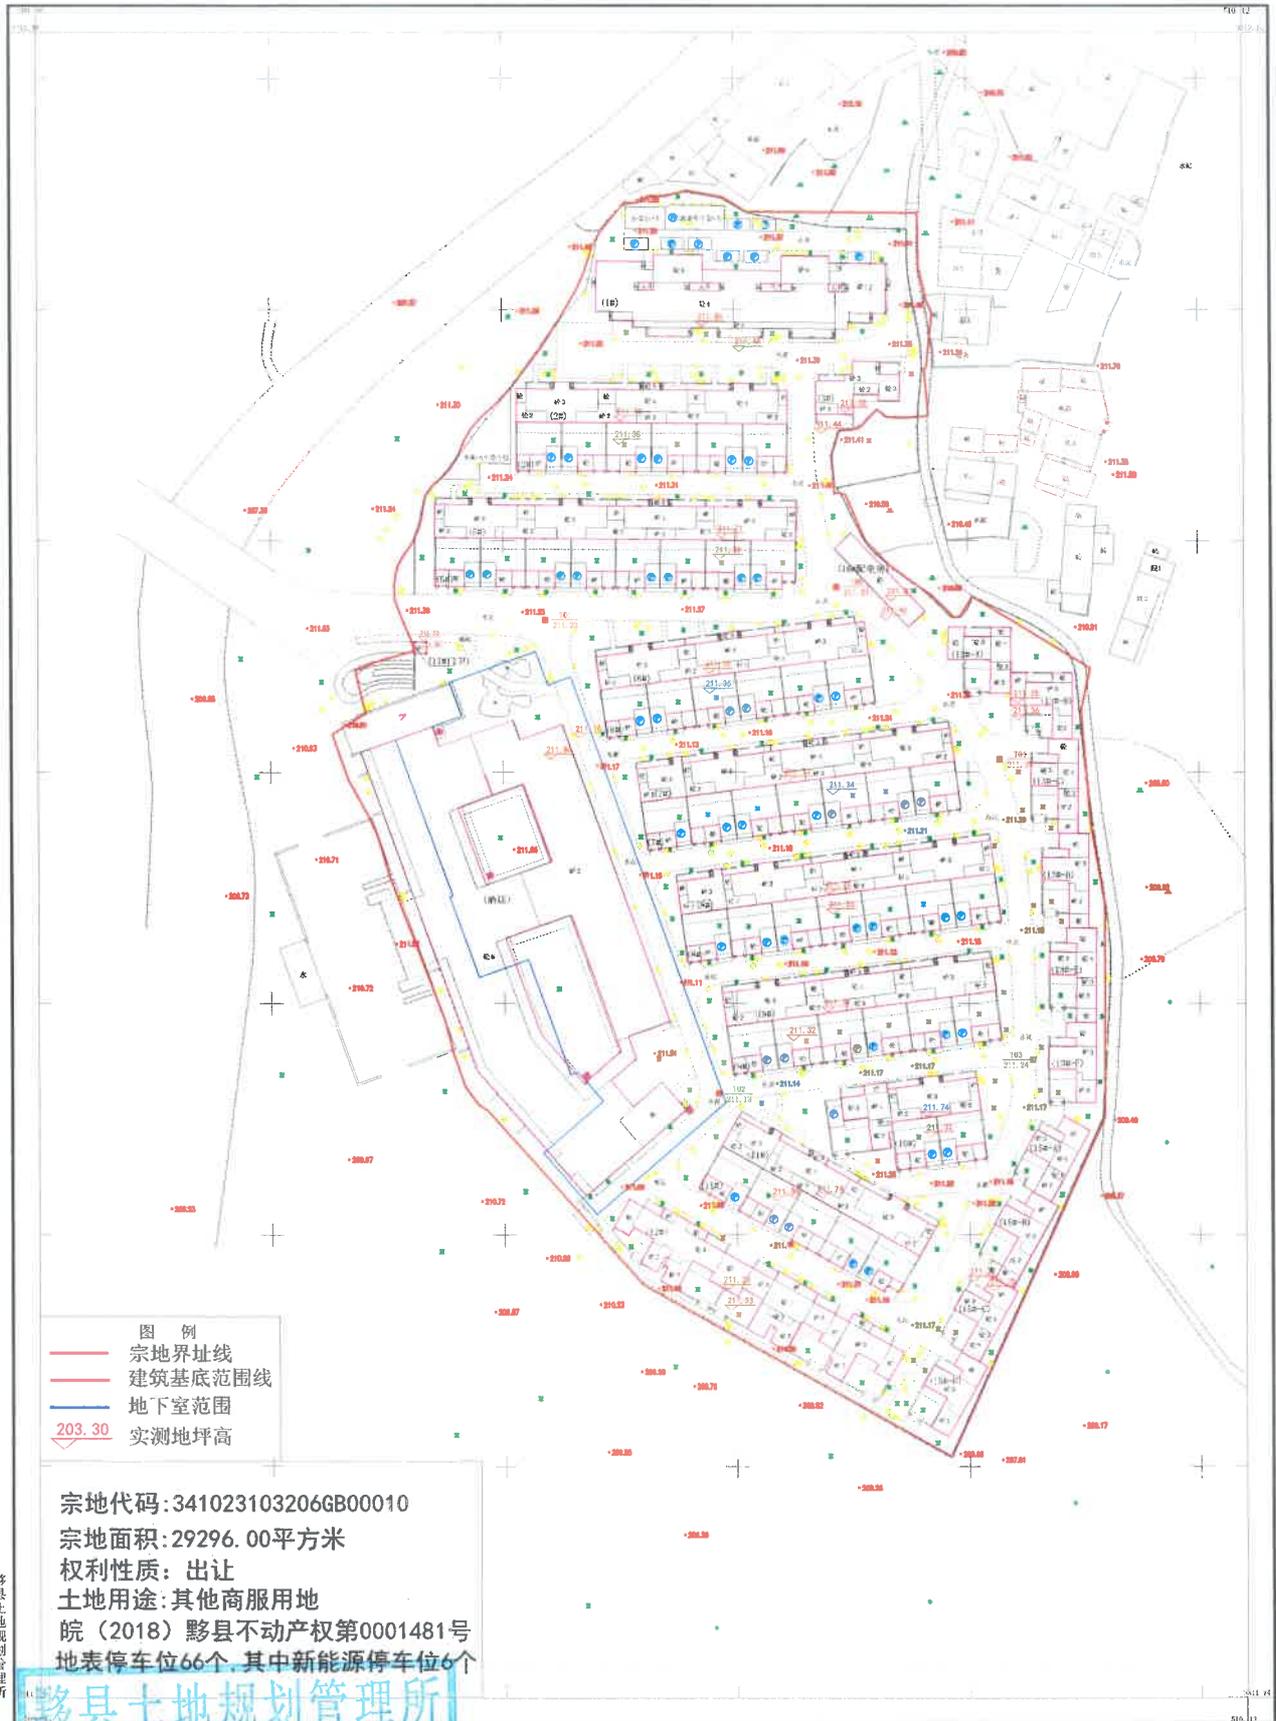

- 图例
- 宗地界址线
  - 建筑基底范围线
  - 地下室范围
  - 203.30 实测地坪高

宗地代码: 341023103206GB00010  
 宗地面积: 29296.00平方米  
 权利性质: 出让  
 土地用途: 其他商服用地  
 皖(2018)黟县不动产权第0001481号  
 地表停车位66个, 其中新能源停车位6个

黟县土地规划管理所

黟县土地规划管理所

证书编号: 乙测资字34508372  
 成果资料专用章



测绘员: 任国兵 余保强  
 绘图员: 杨成华  
 检查员: 李以文