


安徽黄山南屏110kV输变电工程勘测定界简图

碧阳镇星火村

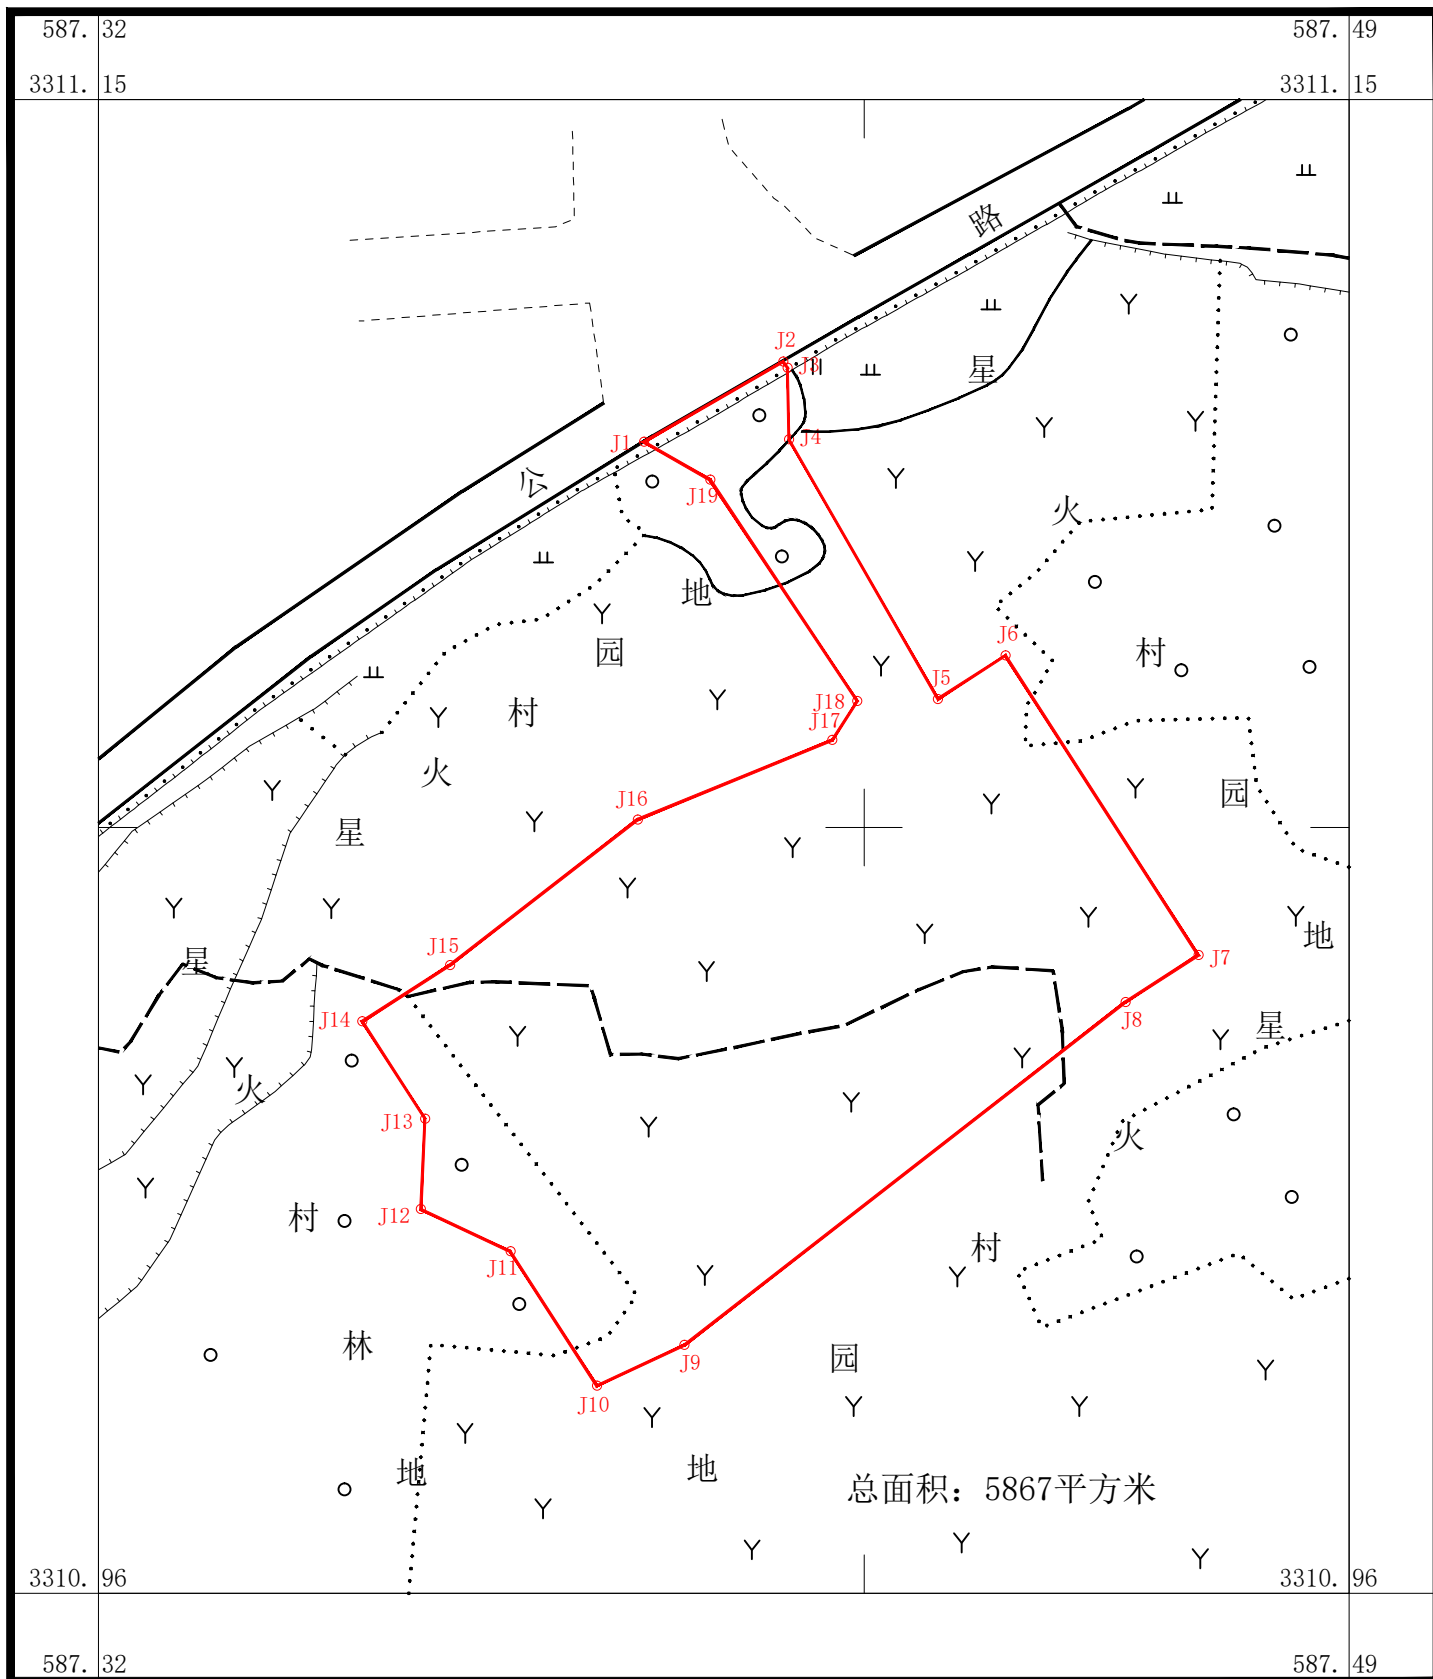

黟县土地规划管理所

2025年2月数字化测图。
2000国家大地坐标系。
1985国家高程基准。
2017年版图式

1:1000

测量员：程凯兵 余倬晟
绘图员：胡成章
检查员：郑阎发